



RZUT POZIOMY

SKALA 1:100

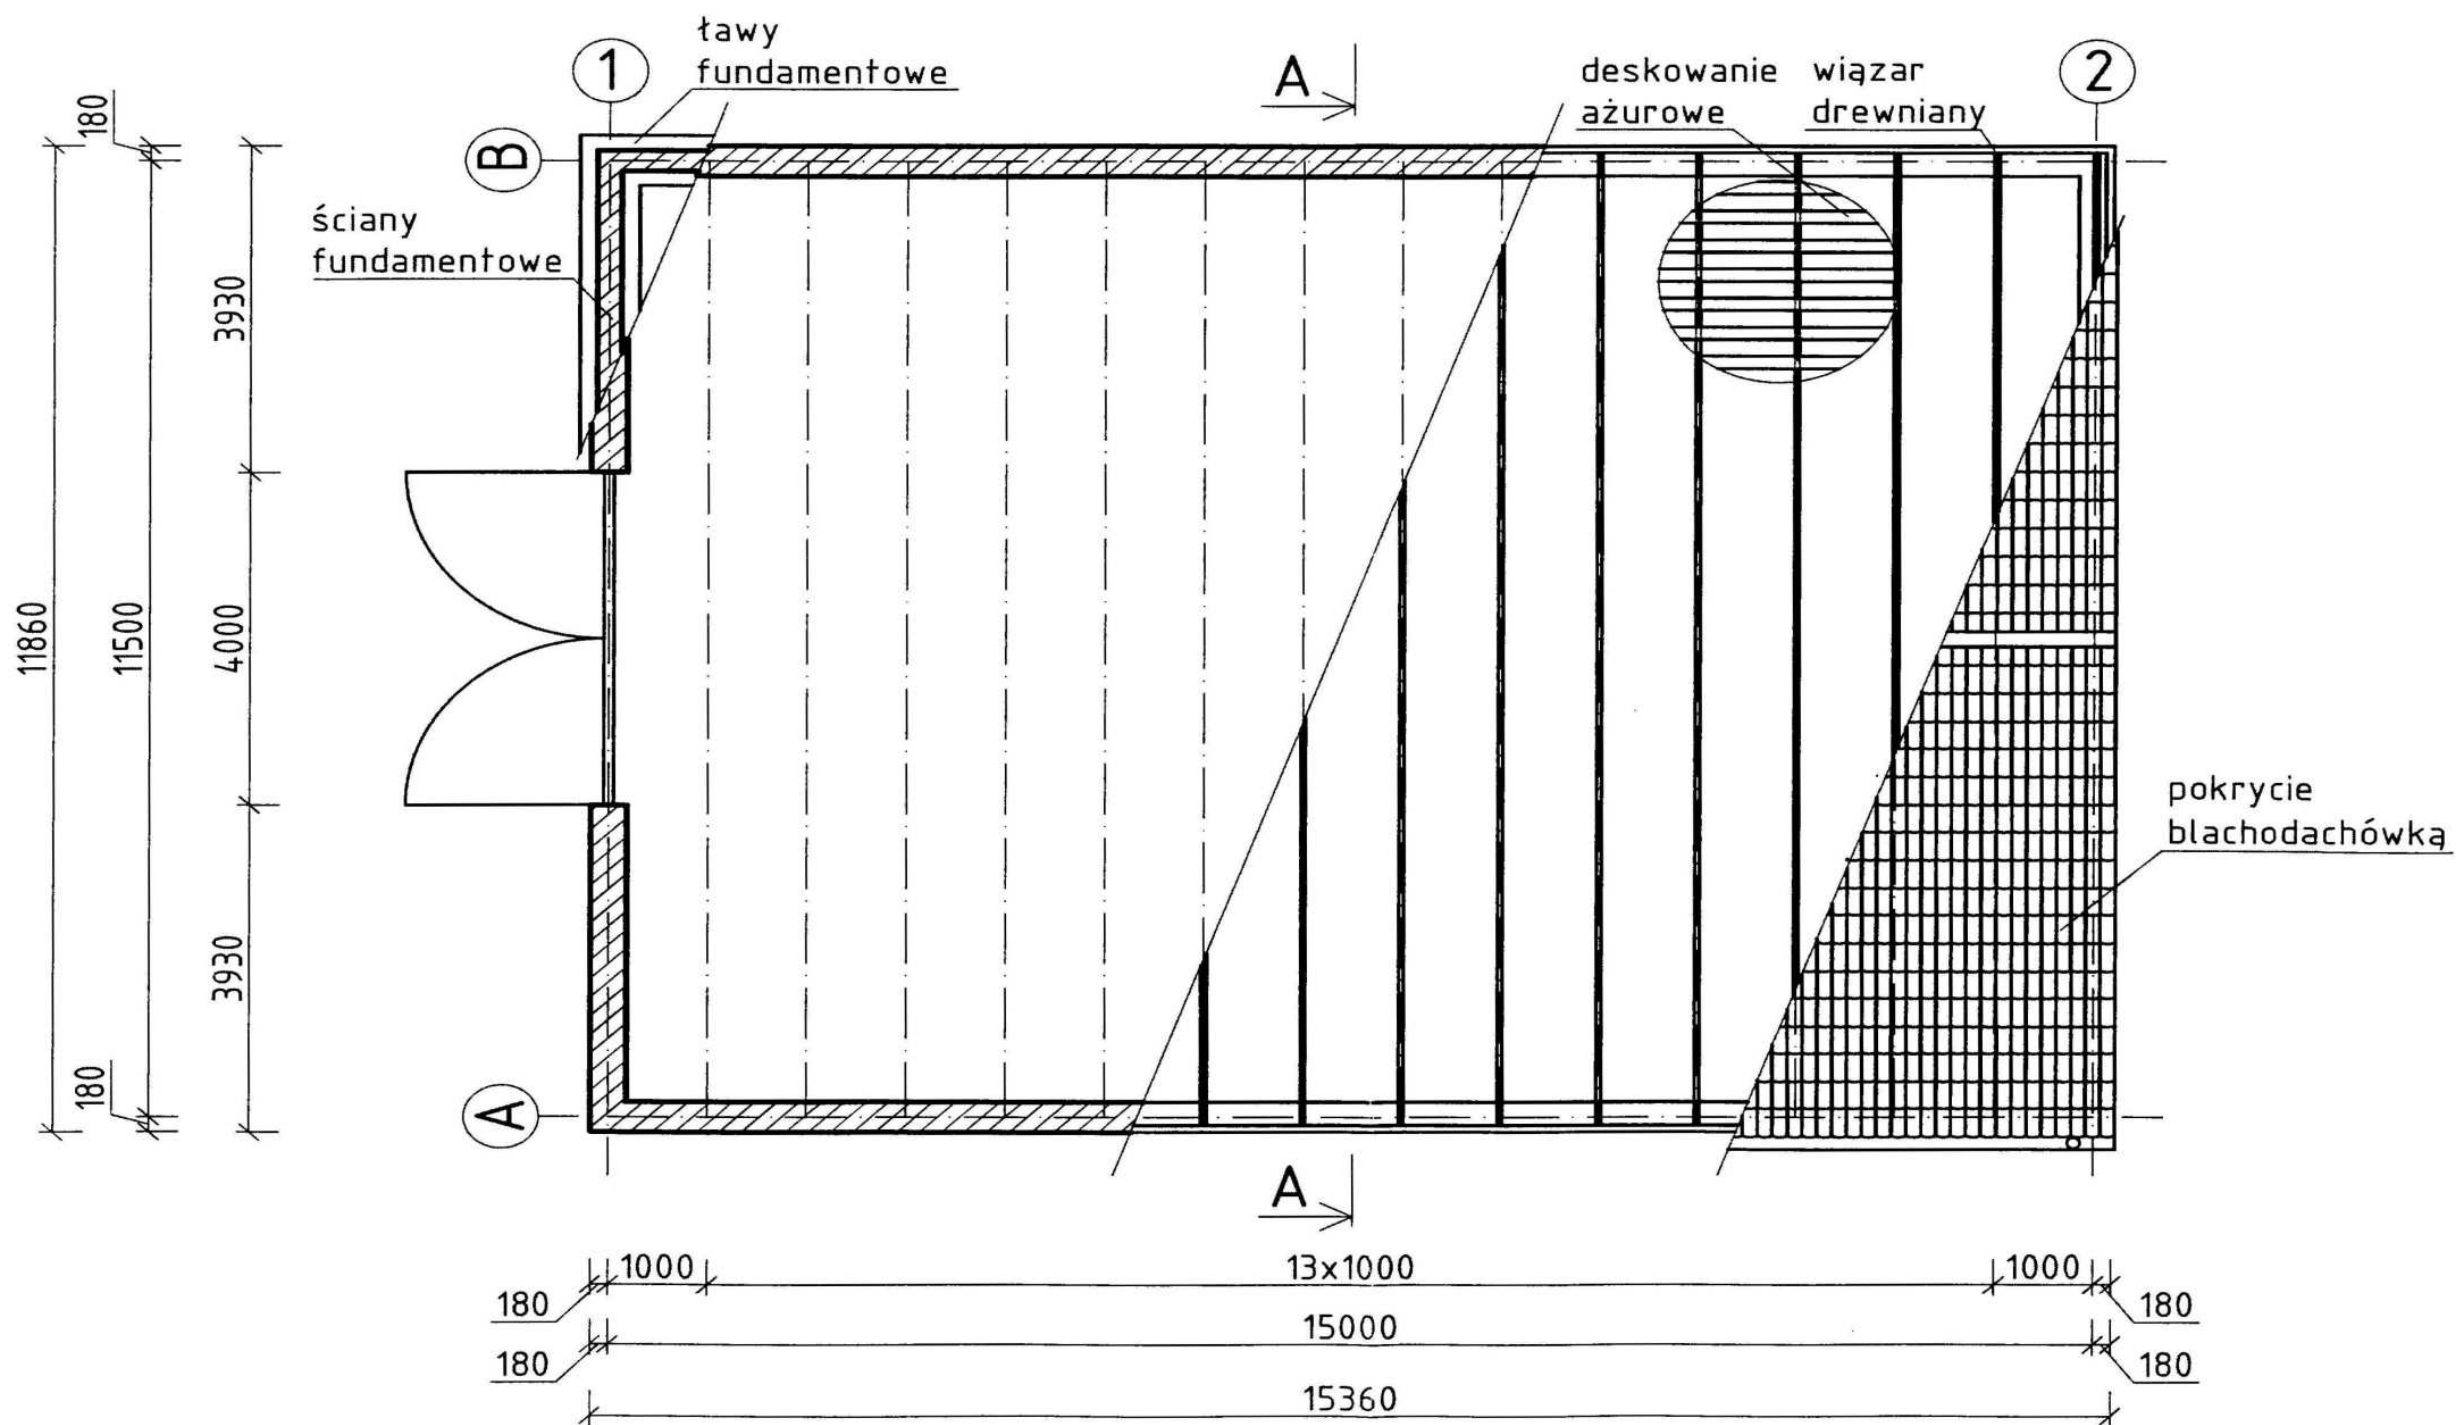

PRZEKRÓJ A - A

SKALA 1:50

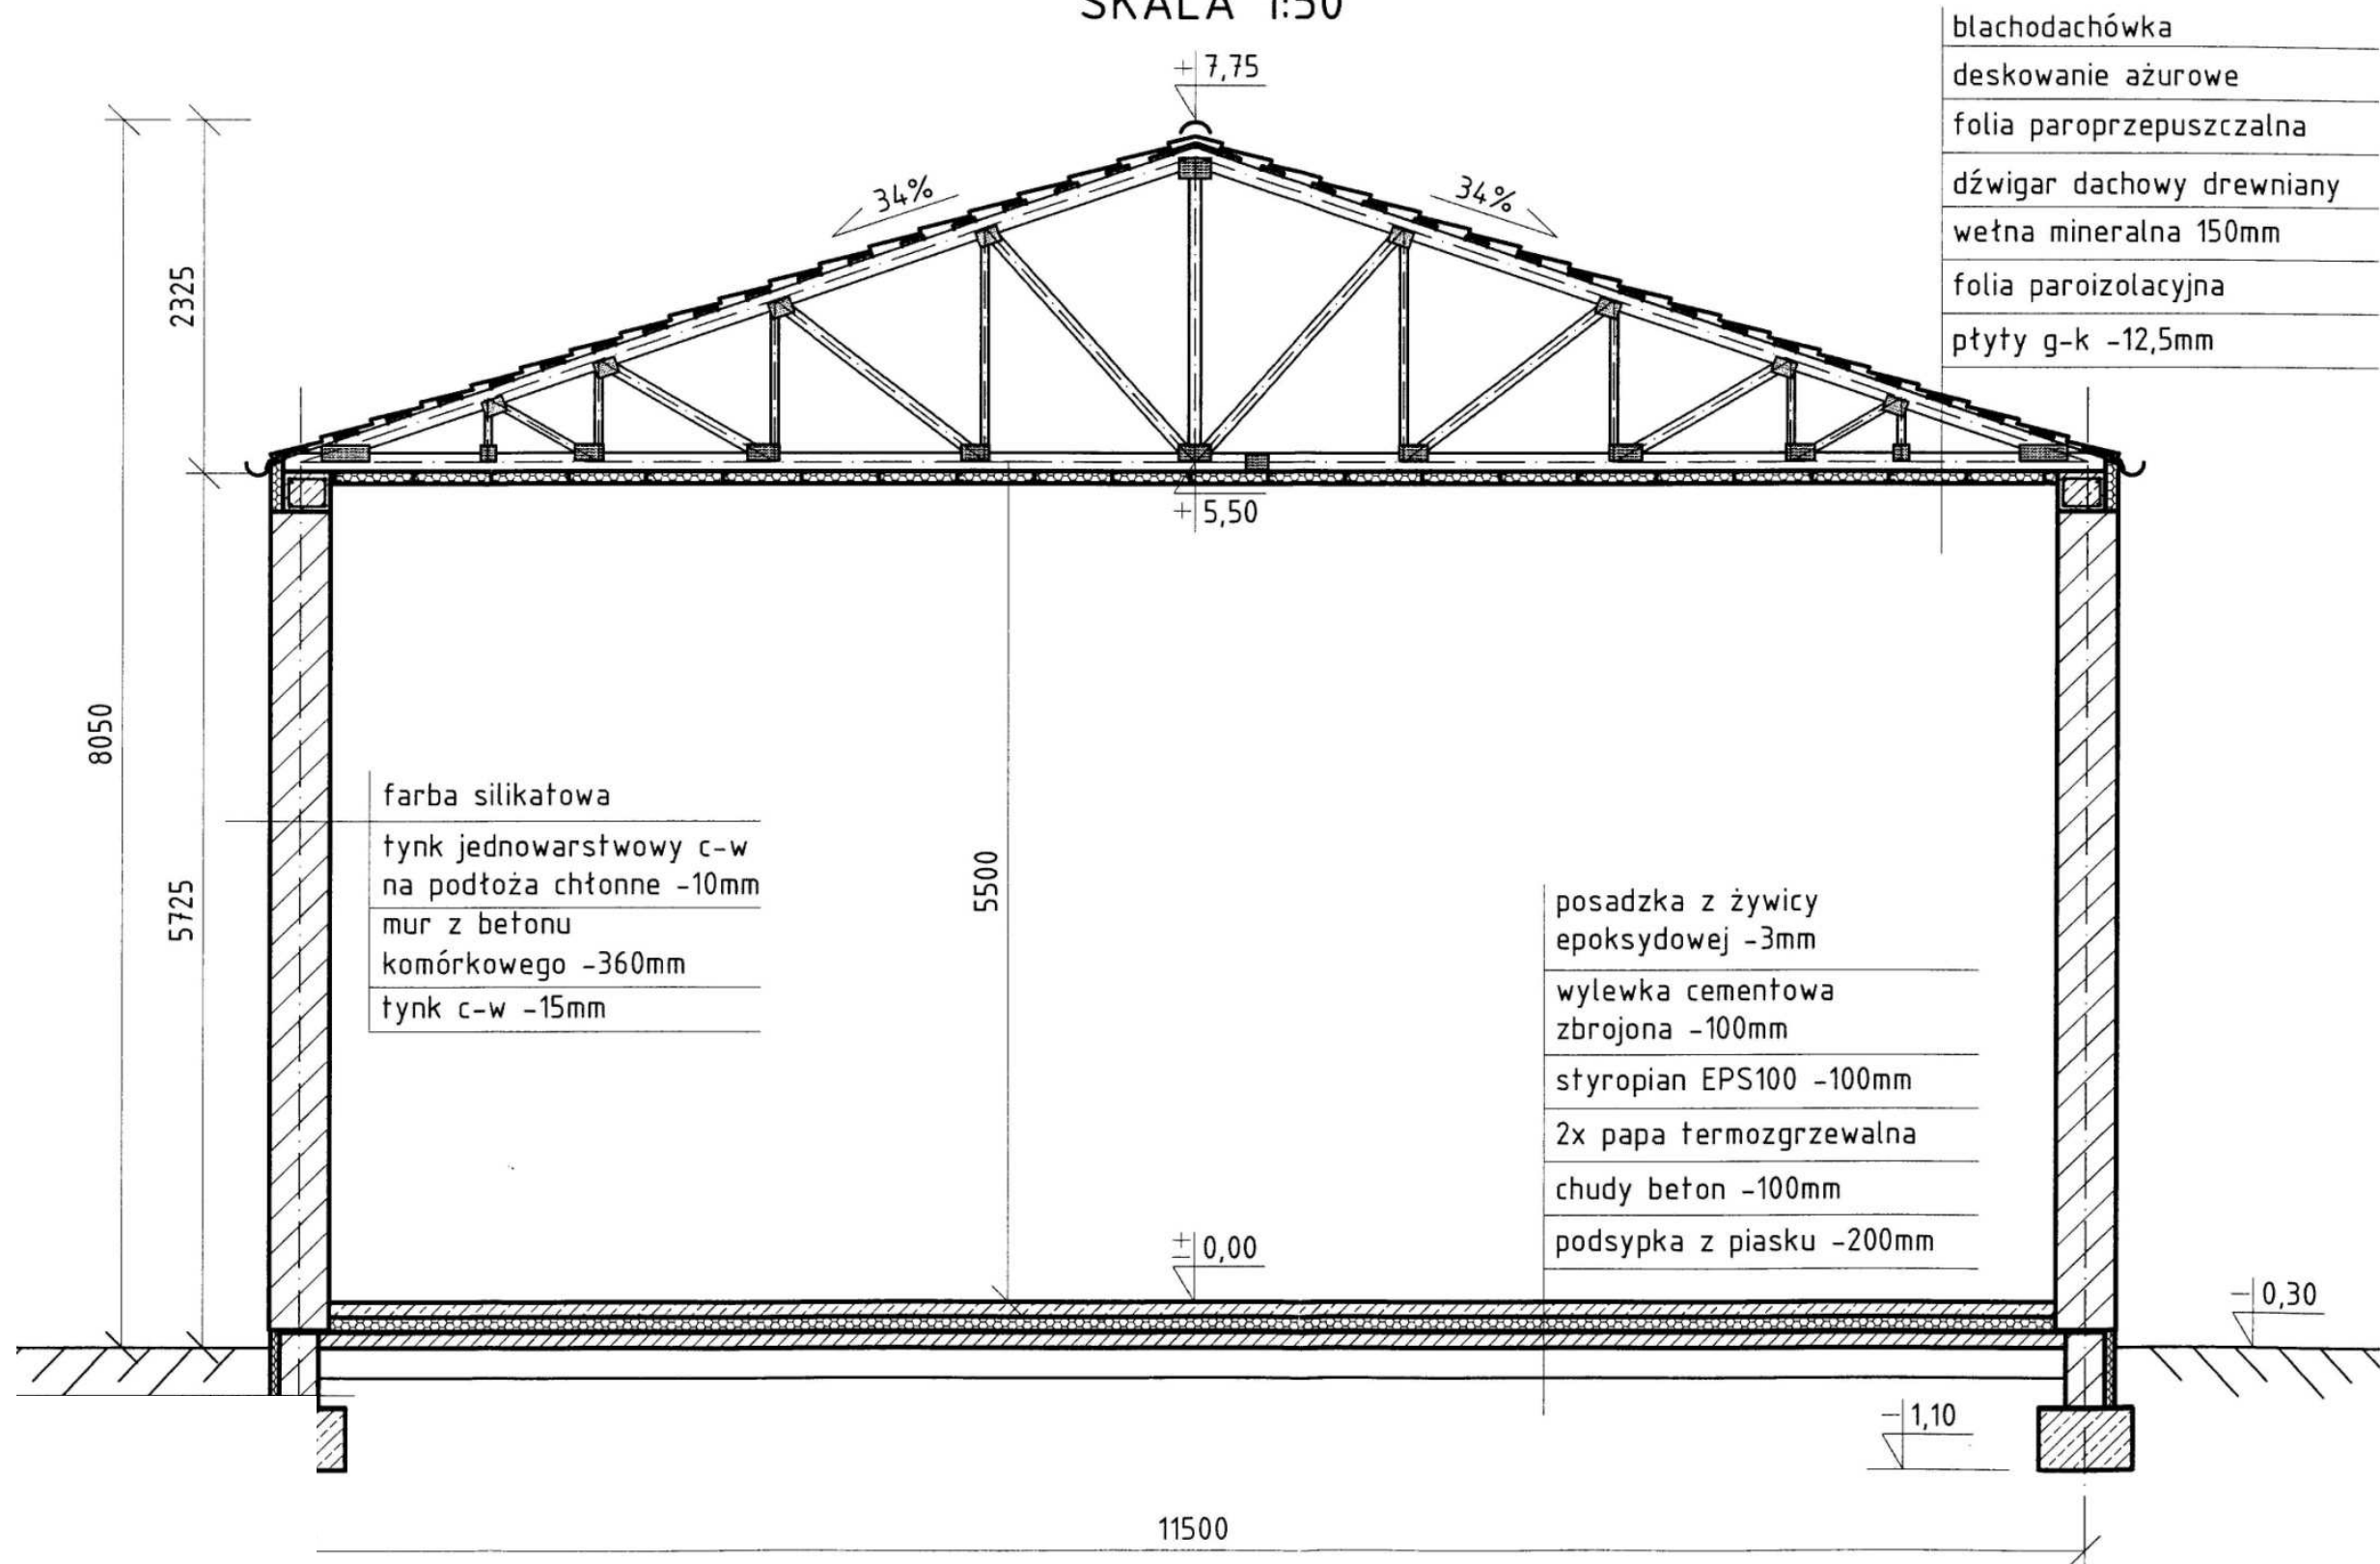

RZUT KONSTRUKCJI DACHU

SKALA 1:100

